

P L A N D E B O R N A G E

Commune de SAINT-AUBIN (40)

LOTISSEMENT "COUM DE HAUT"  
LOT N° 10bis

VENTE à

CADASTRE

Section : ZH  
N° : 266p  
Adresse : Impasse des Acacias  
Superficie Projetée : 422 m<sup>2</sup>



Sans Échelle



S.C.P. BERLON-DUPUY  
Géomètres-Experts D.P.L.G.  
Bureau Secondaire  
04 rue des Arceaux  
40500 SAINT-SEVER  
Tél. : 05.58.76.00.05  
E.mail : clement.berlon@bemoge.fr





LEGENDE :

- Périmètre du lotissement
- Zone d'accès possible
- Zone constructible

Les coffrets et branchements des réseaux sont figurés d'après le plan projet et ne seront définitifs qu'après l'achèvement des travaux

- P.T.T.
- E.D.F.
- A.E.P.
- E.P.
- E.U.

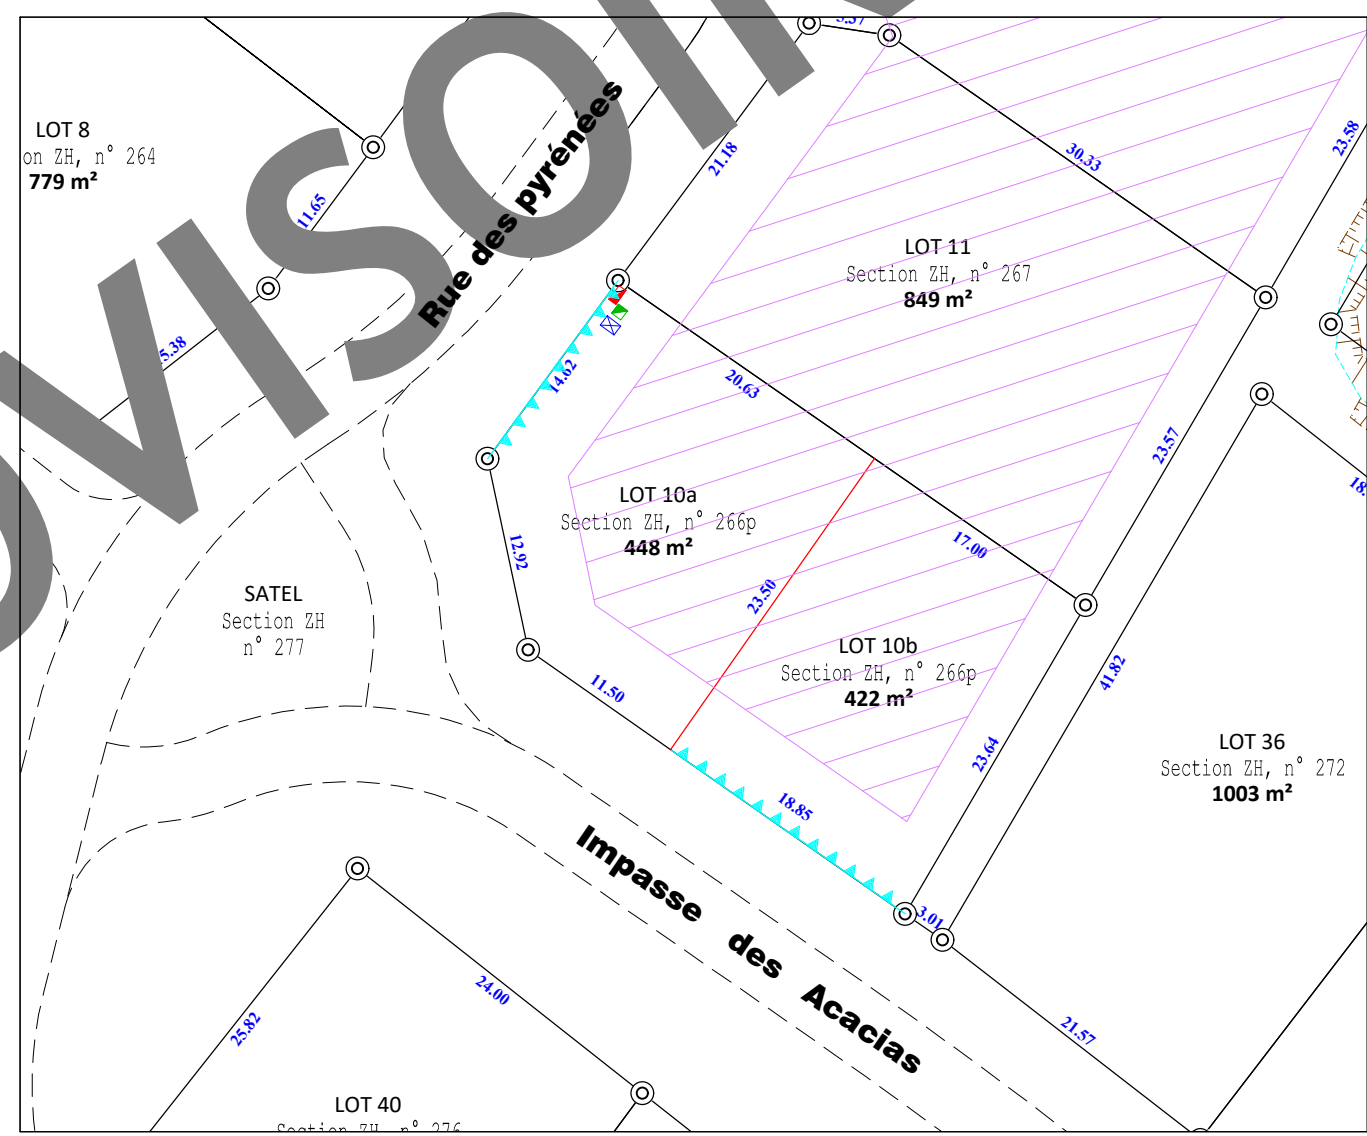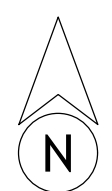

NOTA : Les cotations et les contenances ne seront définitives qu'après les opérations de bornage.



S.C.P. BERLON-DUPUY  
Géomètres-Experts D.P.L.G.  
Bureau Secondaire  
04 rue des Arceaux  
40500 SAINT-SEVER  
Tél. : 05.58.76.00.05  
E.mail : clement.berlon@bemoge.fr

Dossier N° 09120  
Le 28 novembre 2017

ÉCHELLE  
1/500

