


PLAN DE COMPOSITION - PA 2 / PA 4

MODIFICATION N° 1 - JUIN 2019

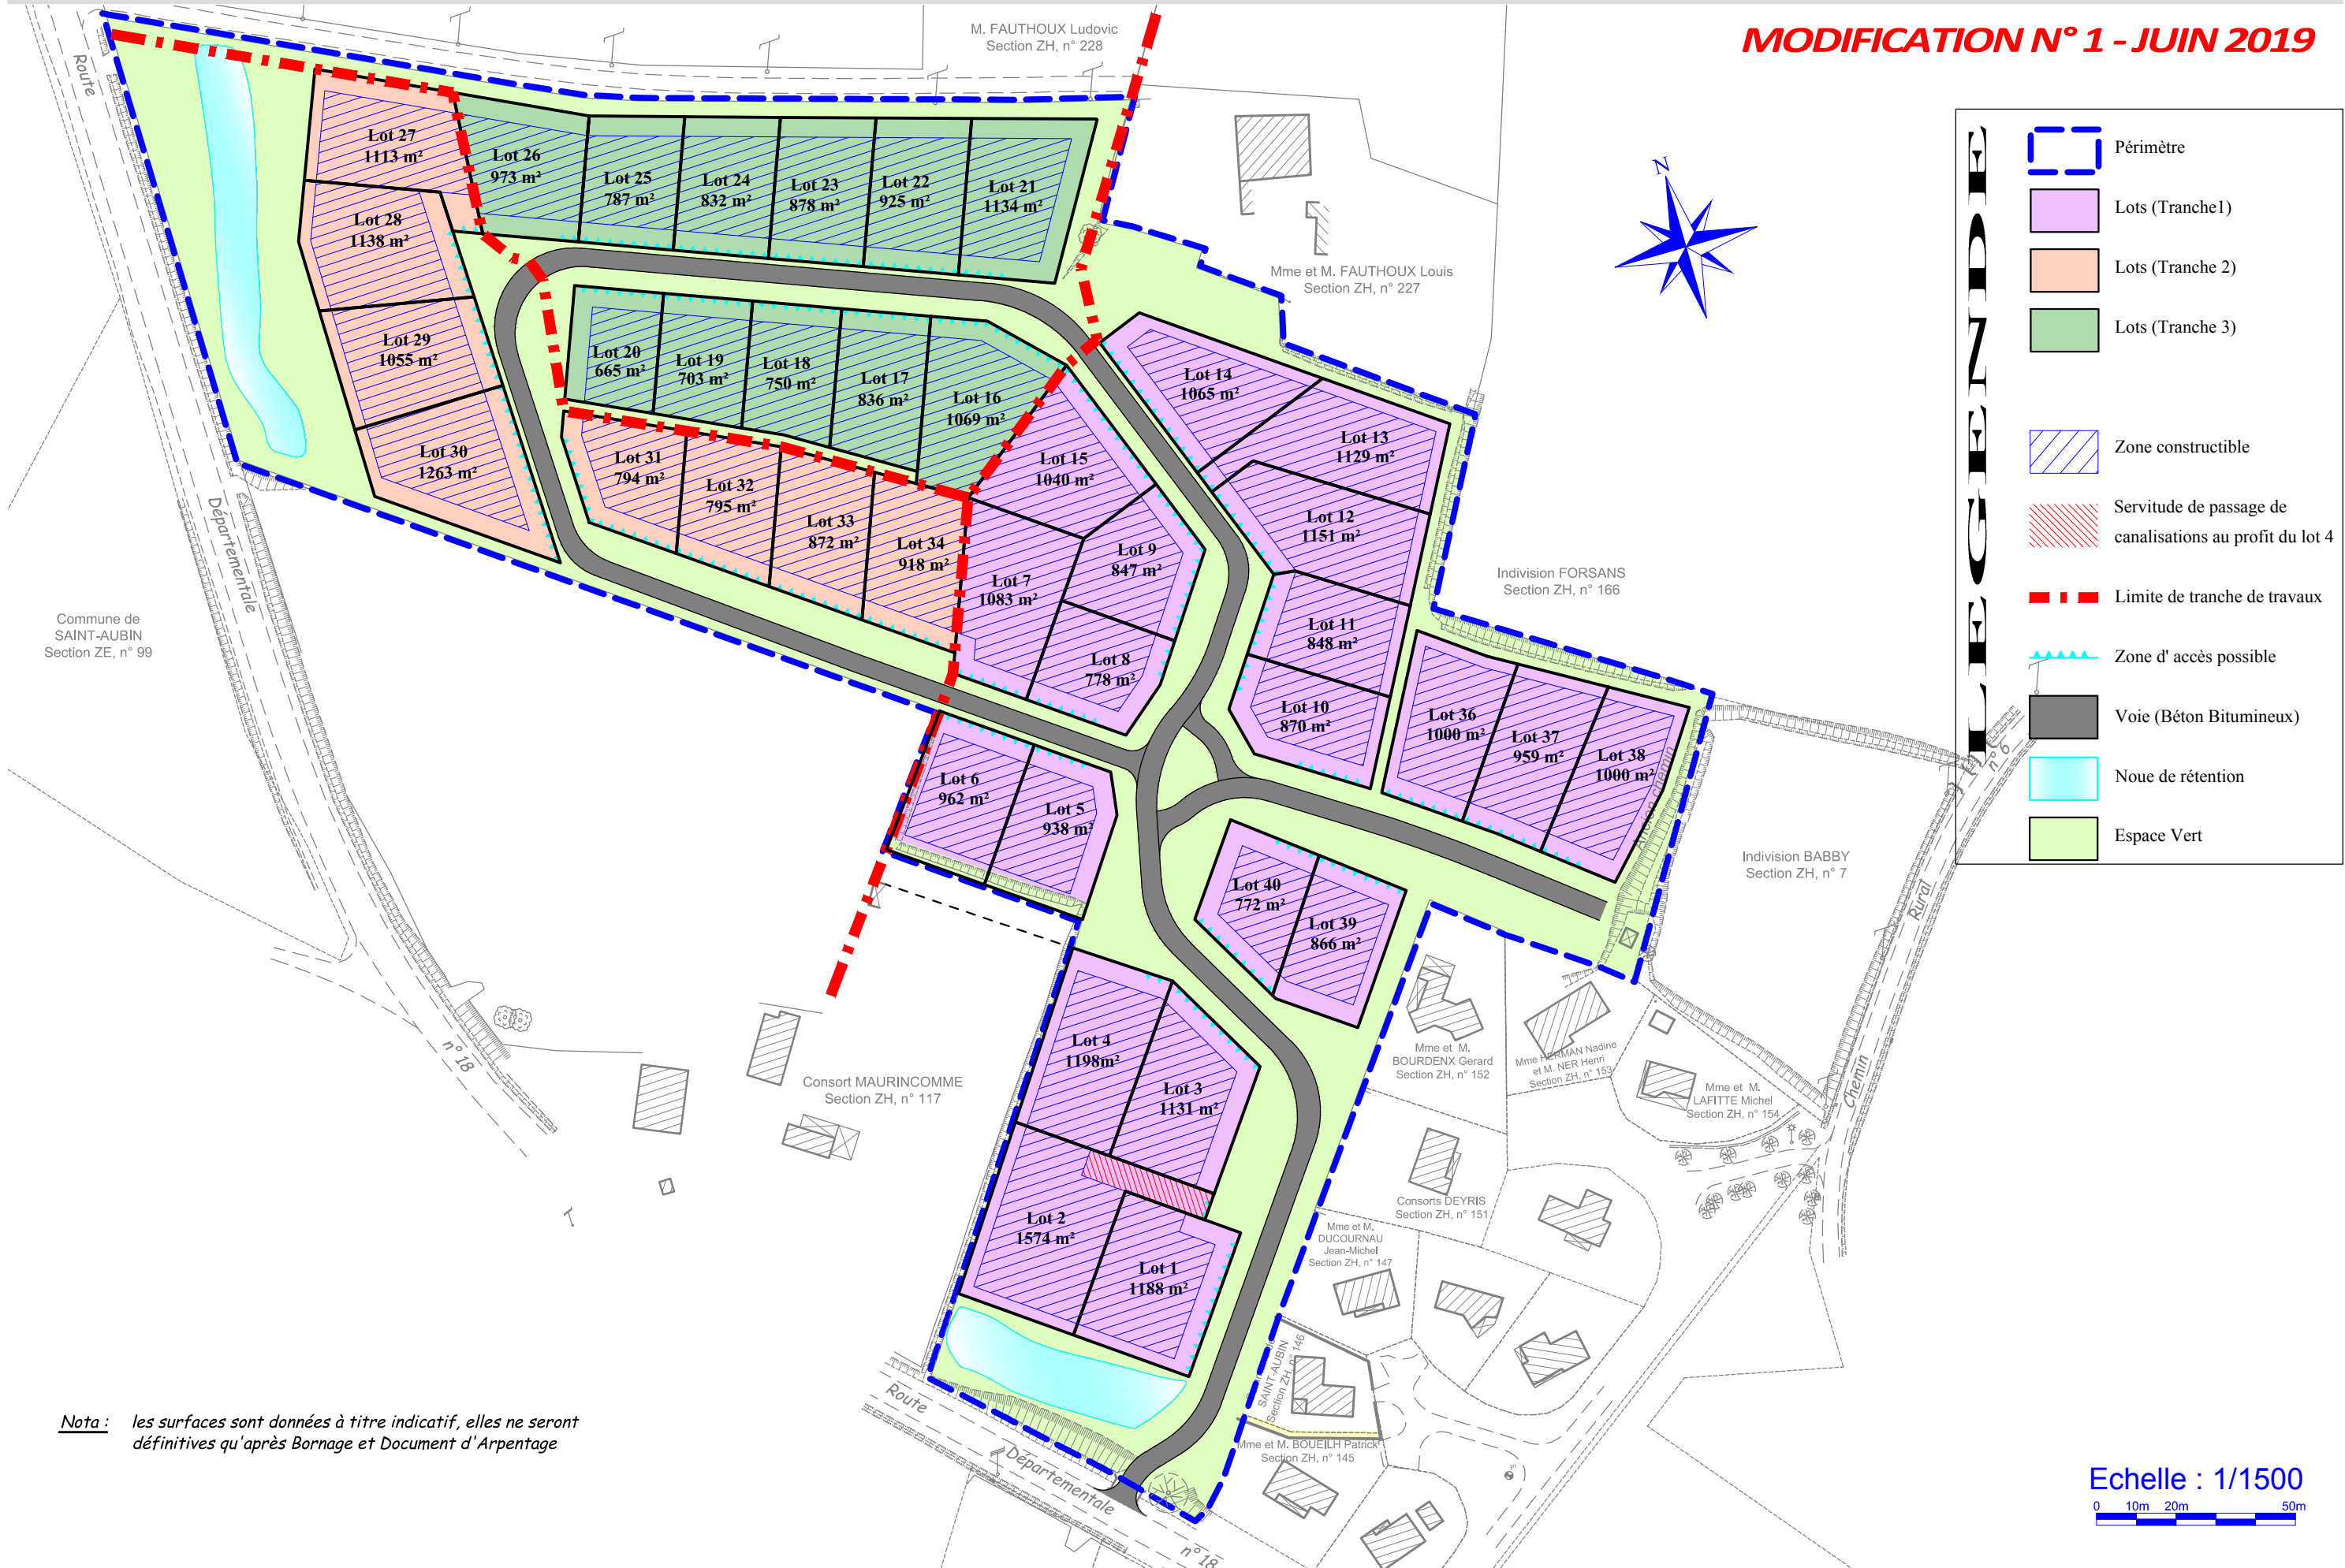

Nota : les surfaces sont données à titre indicatif, elles ne seront définitives qu'après Bornage et Document d'Arpentage