


# LOTISSEMENT "LES HAUTS DE DEYTEILLES"

## PLAN REGLEMENTAIRE

ECHELLE : 1/750



NORD

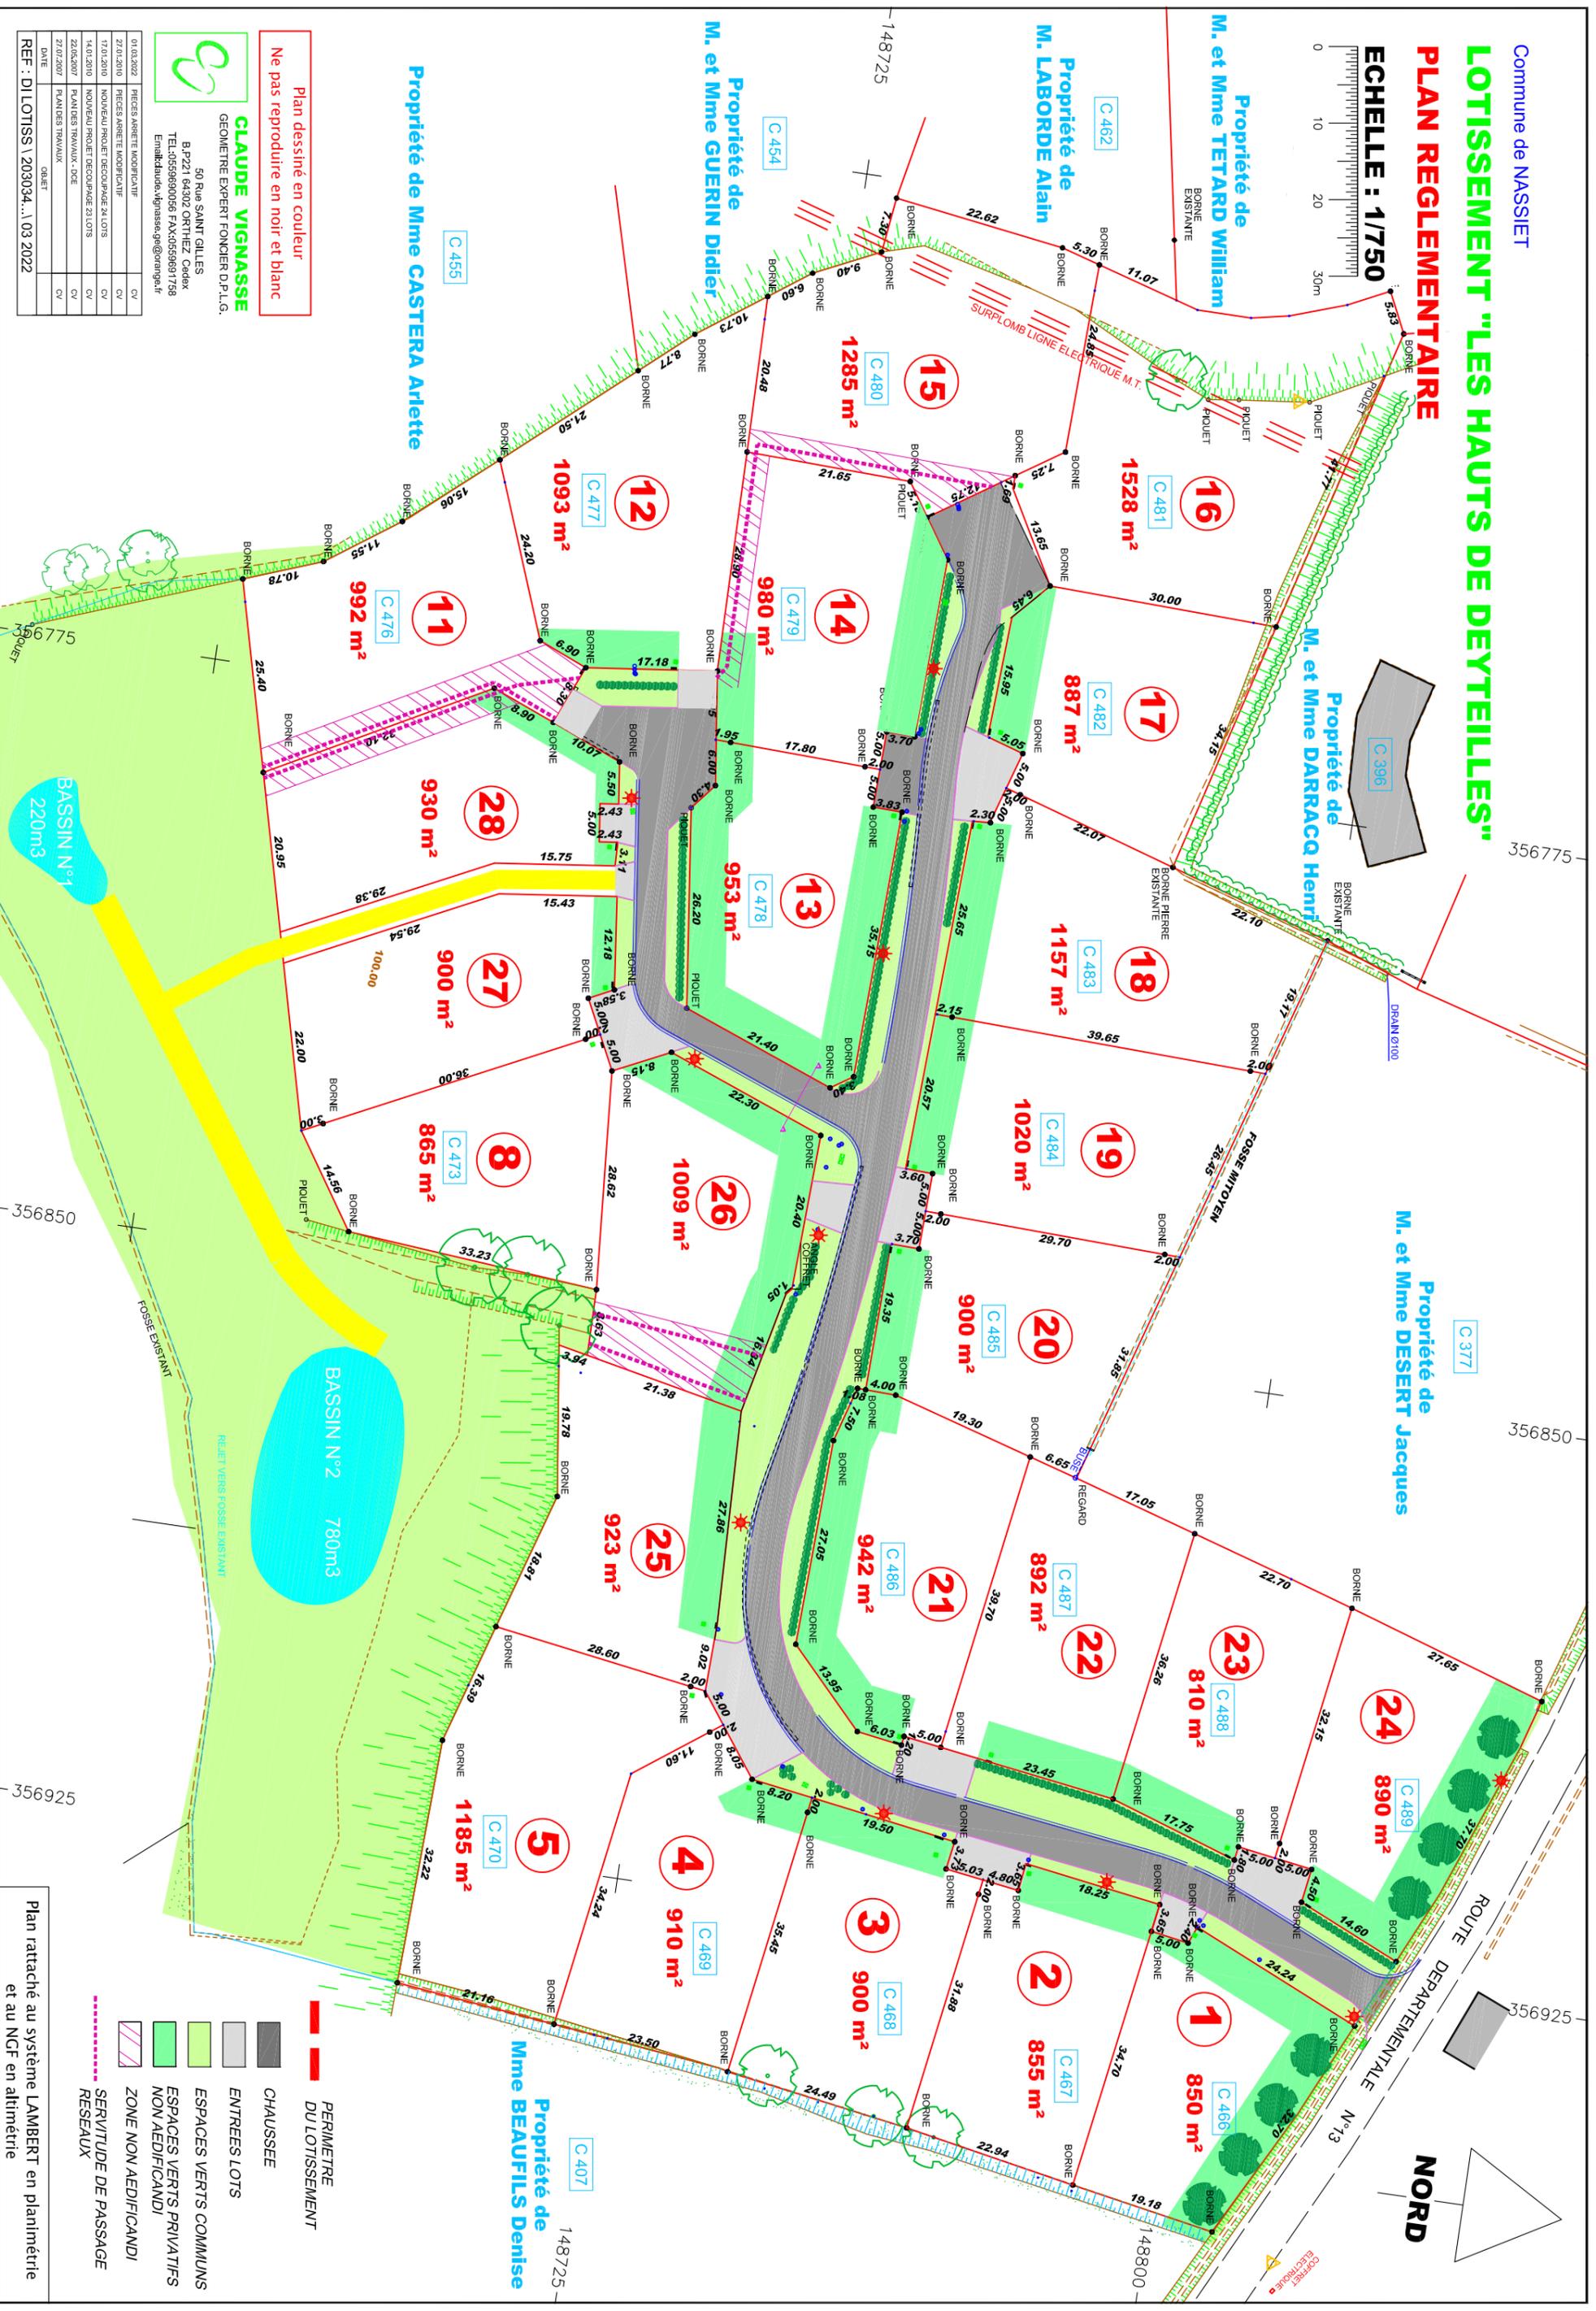

Plan dessiné en couleur  
Ne pas reproduire en noir et blanc

**CLAUDE VIGNASSE**  
 GEOMETRE EXPERT FONCIER D.P.L.G.  
 50 Rue SAINT GILLES  
 B.P221 64302 ORTHEZ Cedex  
 TEL:0559900056 FAX:0559917758  
 Email:claudov.vignasse.gre@orange.fr

01.04.2022	FICHES ARIETE MODIFICATIF	CV
27.01.2010	FICHES ARIETE MODIFICATIF	CV
17.01.2010	NOUVEAU PROJET DECOUPE 24 LOTS	CV
14.01.2010	NOUVEAU PROJET DECOUPE 23 LOTS	CV
22.06.2007	PLANS TRAVAUX - DCE	CV
27.07.2007	PLANS TRAVAUX	CV
	OBJET	
	DATE	

REF : D1 LOTISS \ 203034. \ 03 2022

- PERIMETRE DU LOTISSEMENT
- CHAUSSEE
- ENTREES LOTS
- ESPACES VERTS COMMUNS
- ESPACES VERTS PRIVATIFS (NON AEDIFICANDI)
- ZONE NON AEDIFICANDI
- SERVITUDE DE PASSAGE RESEAUX

Plan rattaché au système LAMBERT en planimétrie et au NGF en altimétrie