


Commune de NASSIET

LOTISSEMENT COMMUNAL "LES HAUTS DE DEYTEILLES"

PLAN TOPOGRAPHIQUE

ECHELLE : 1/11000

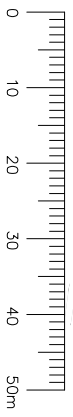


CLAUDE VIGNASSE
GEOMETRE EXPERT FONCIER D.P.L.G.

50 Rue SAINT GILLES
B.P.21 64302 ORTHEZ Cedex
TEL:0559690056 FAX:0559691758
Email:clauda.vignasse.ge@orange.fr

Plan dessiné en couleur
Ne pas reproduire en noir et blanc

10/07/2007	PLAN TOPOGRAPHIQUE	CV
DATE	OBJET	
REF : DI LOTISS \ 203034... \ 203034		

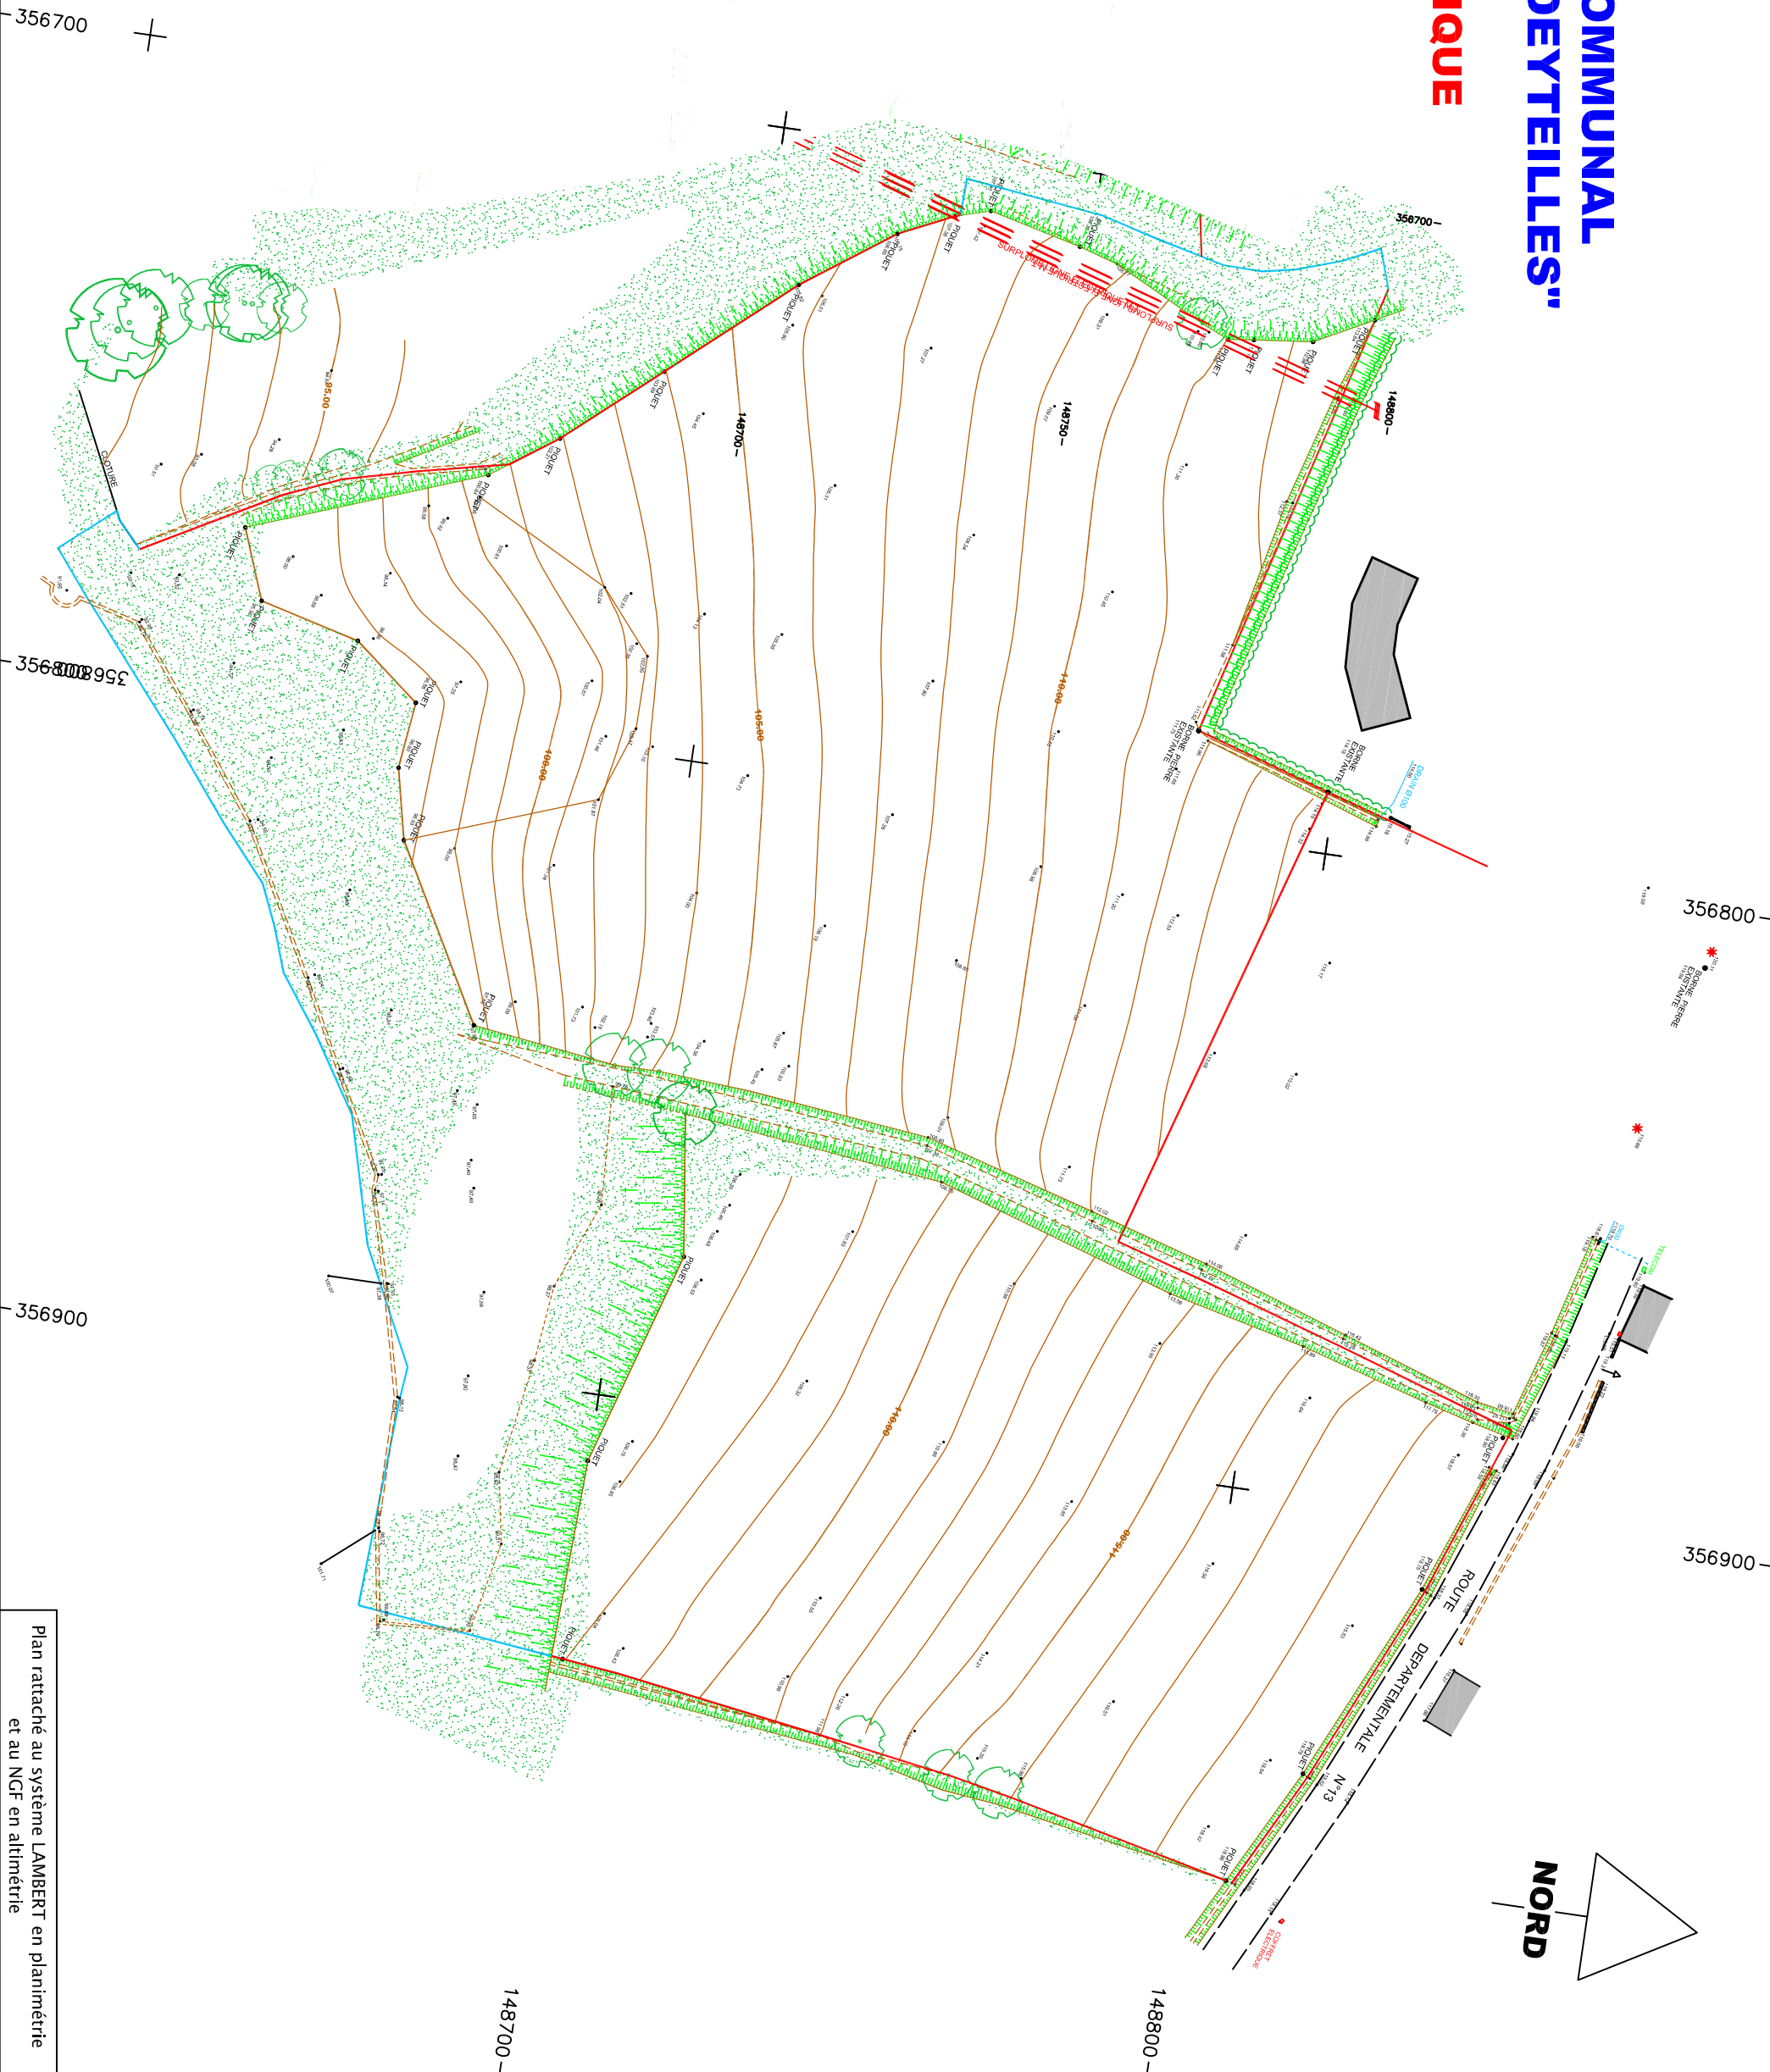

Plan rattaché au système LAMBERT en planimétrie
et au NGF en altimétrie