


# PLAN DE BORNAGE

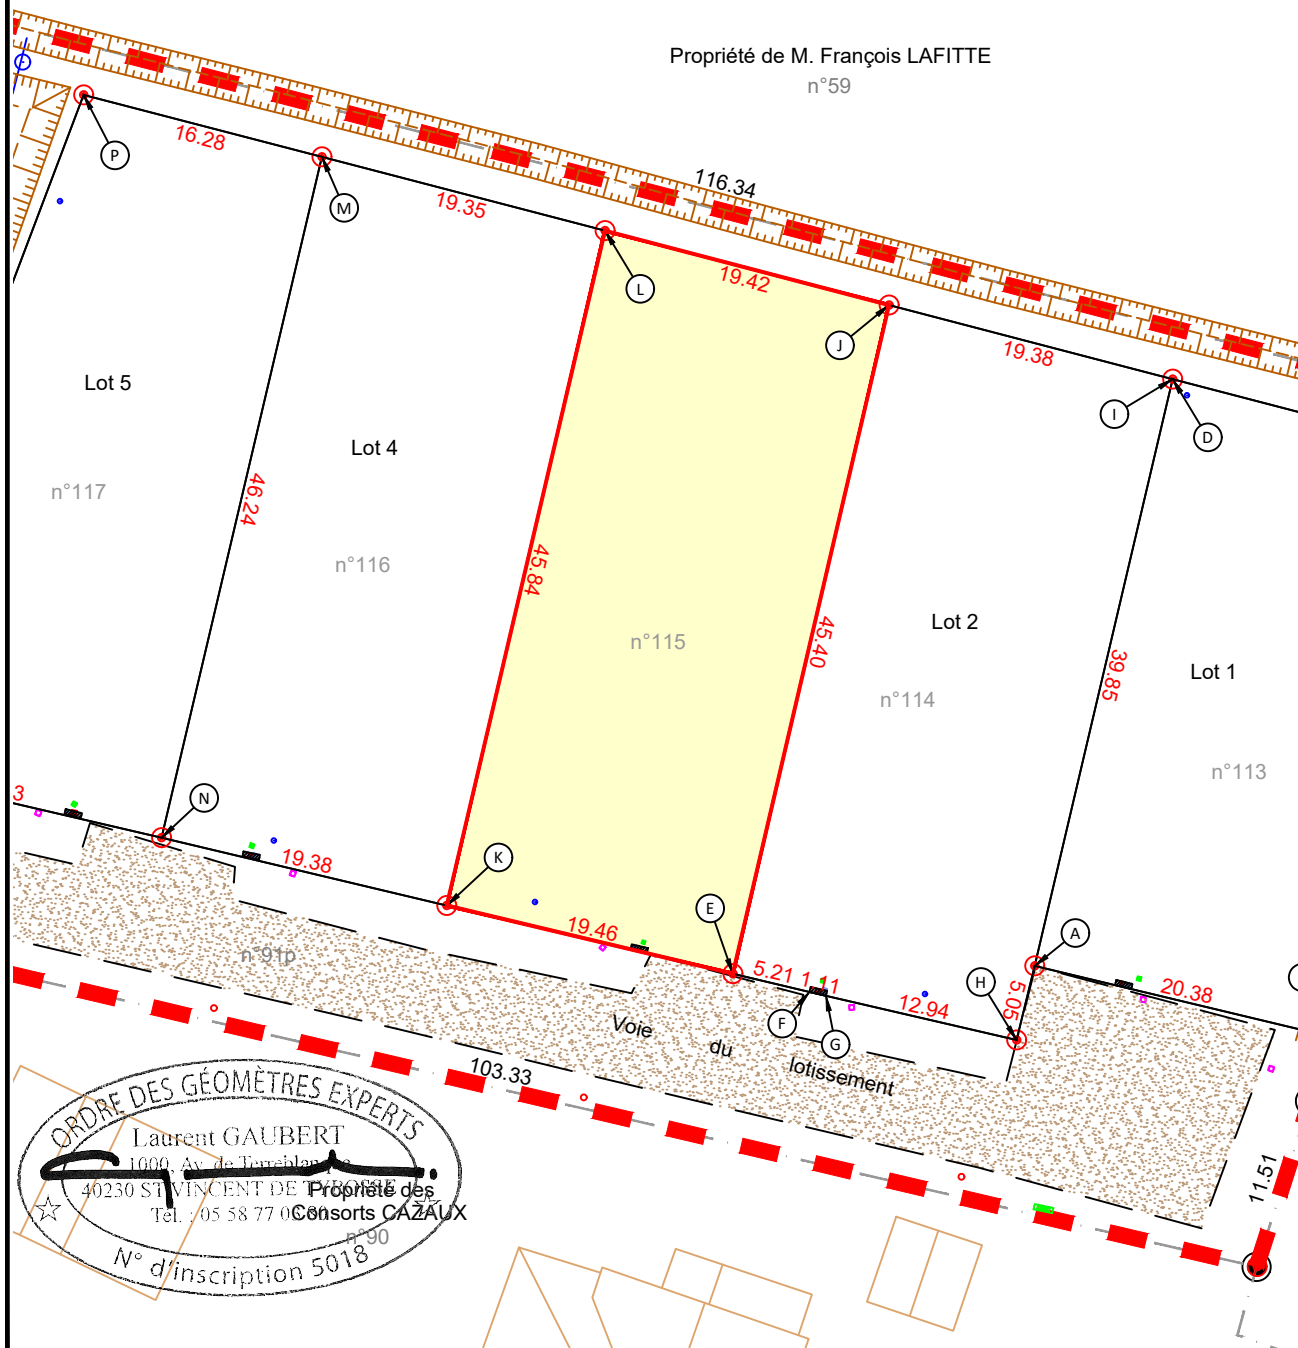

Légende :

- Lot cédé : Superficie réelle = 886 m<sup>2</sup>
- Borne OGE nouvelle
- Borne OGE existante
- Périmètre du lotissement




sys. coord.  
**CC44**

échelle  
**1/500**

format  
**A4**

indice du plan  
**v.01**

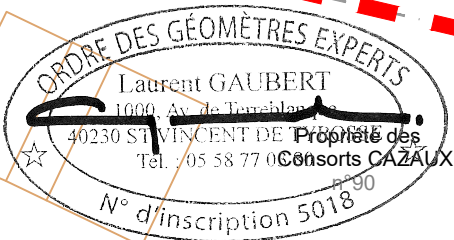

**Lotissement "Bellocq"**

**LOT n°3**

40400 MEILHAN

Références cadastrales : ZC n°115

Référence dossier : T16-0552



**02/05  
2019**