



Extrait de la carte IGN
Echelle : 1/ 500 000°

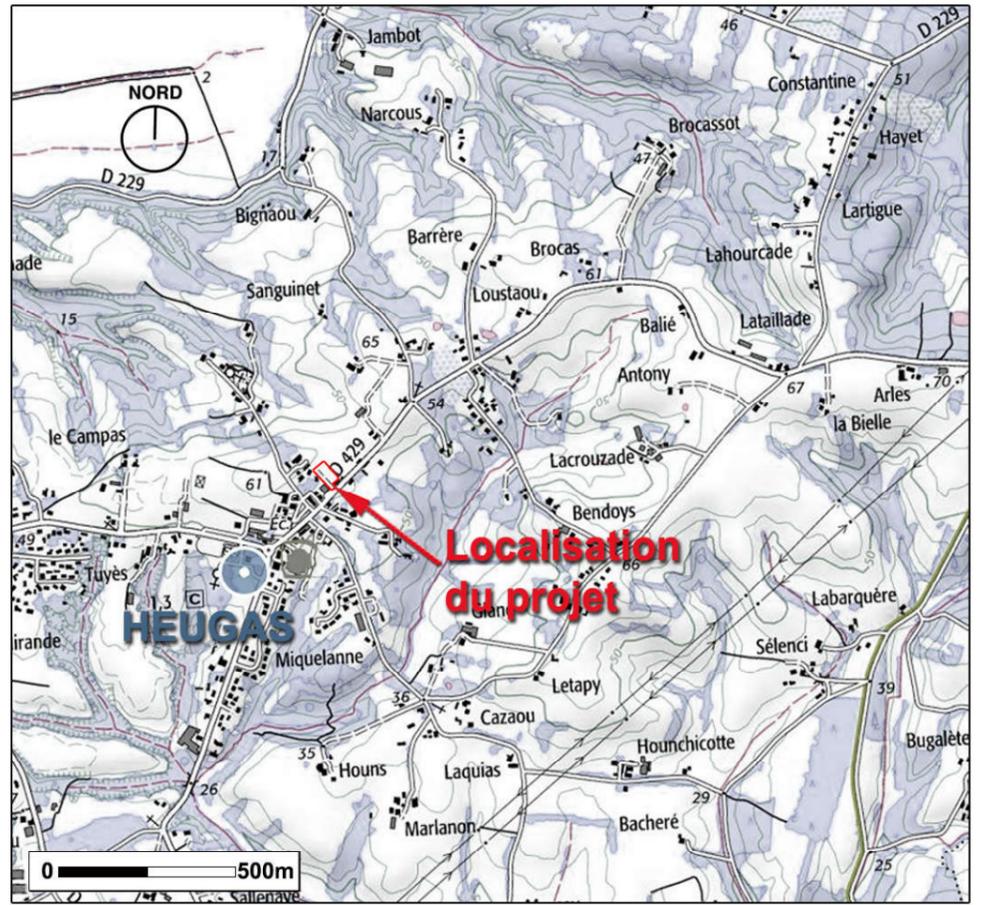

Extrait de la carte IGN
Echelle : 1/ 20 000°

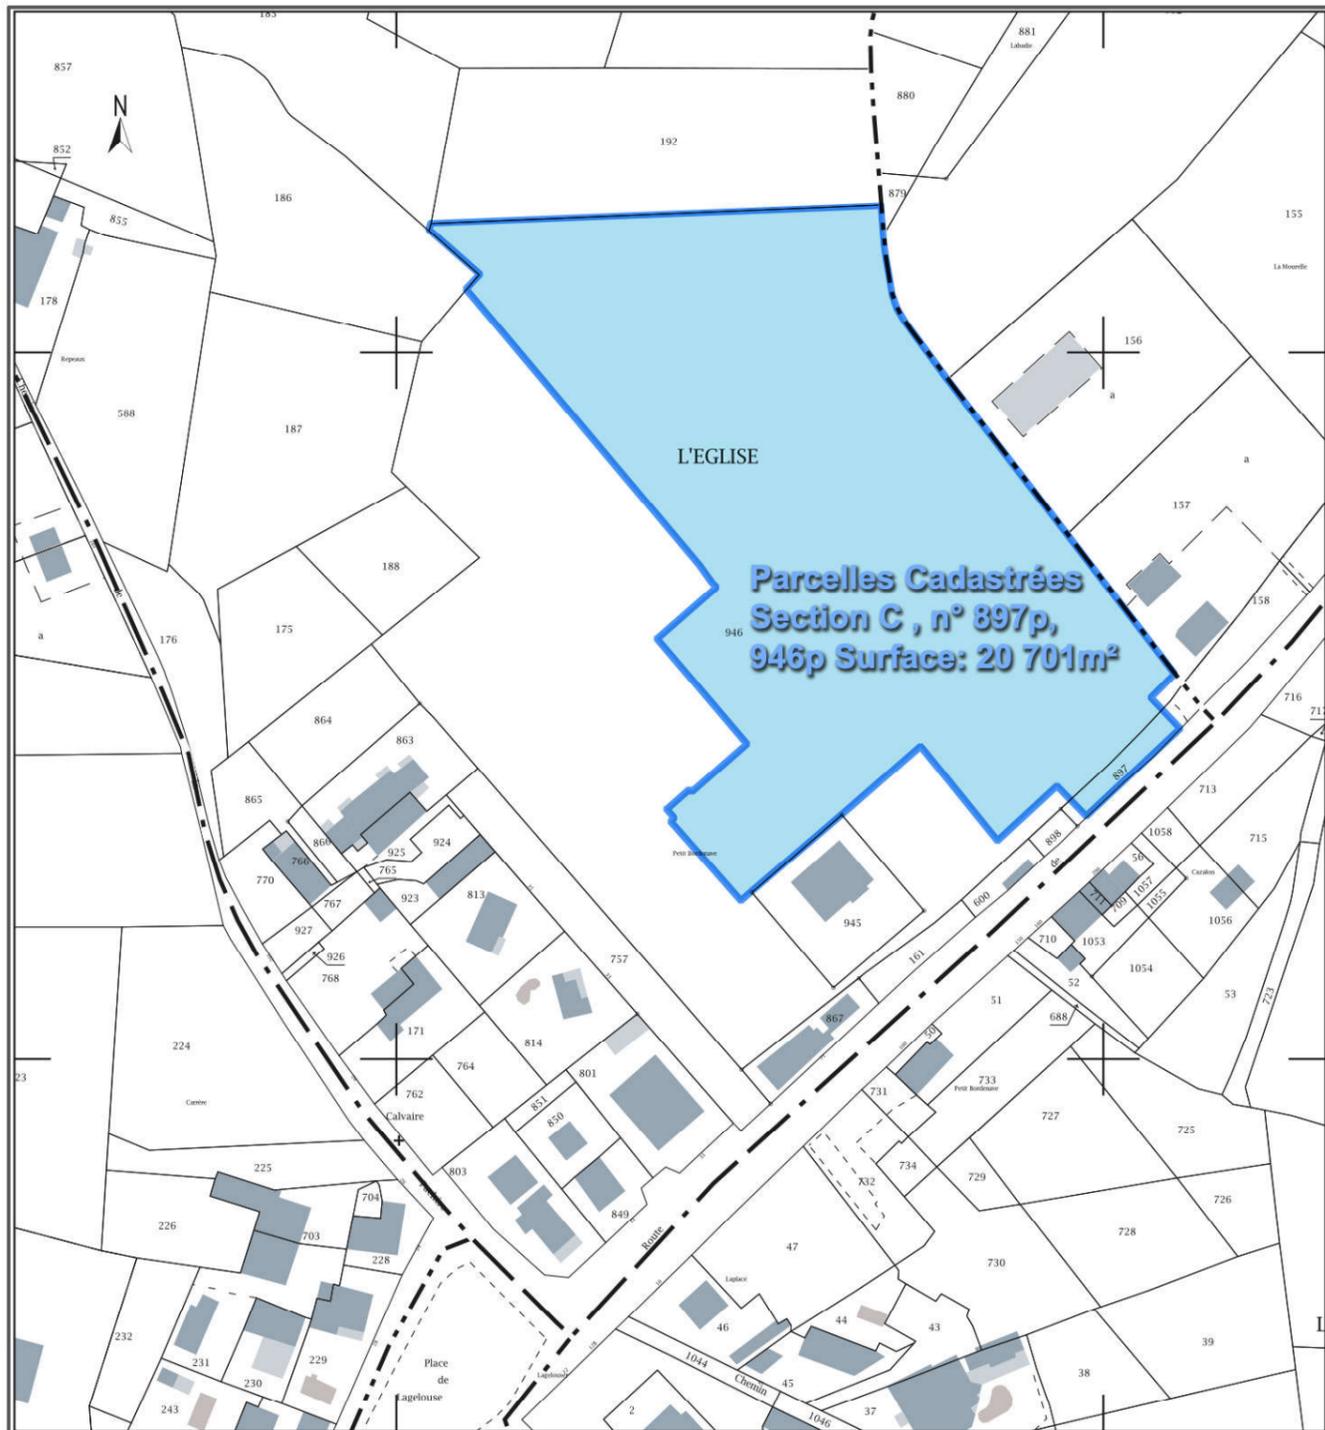

Extrait du Plan Cadastral
Echelle : 1/ 2 000°

DEPARTEMENT DES LANDES
COMMUNE DE HEUGAS

DOSSIER PERMIS
D'AMENAGER

1ère MODIFICATION

PA

Projet réalisé par LA SATEL
24 Bd Saint-Vincent-de-Paul
40990 Saint-Paul-lès-Dax
Tél: 05 58 91 20 90

Date: FEVRIER 2023

signature:

Localisation du Projet:
Lotissement "Petit Bordenave 2.1"
40 180 HEUGAS - Section C n° 897p,
946p - Surface: 2ha 07a 01ca

PA2-1
1

PLAN DE SITUATION : 1ère MODIFICATION