
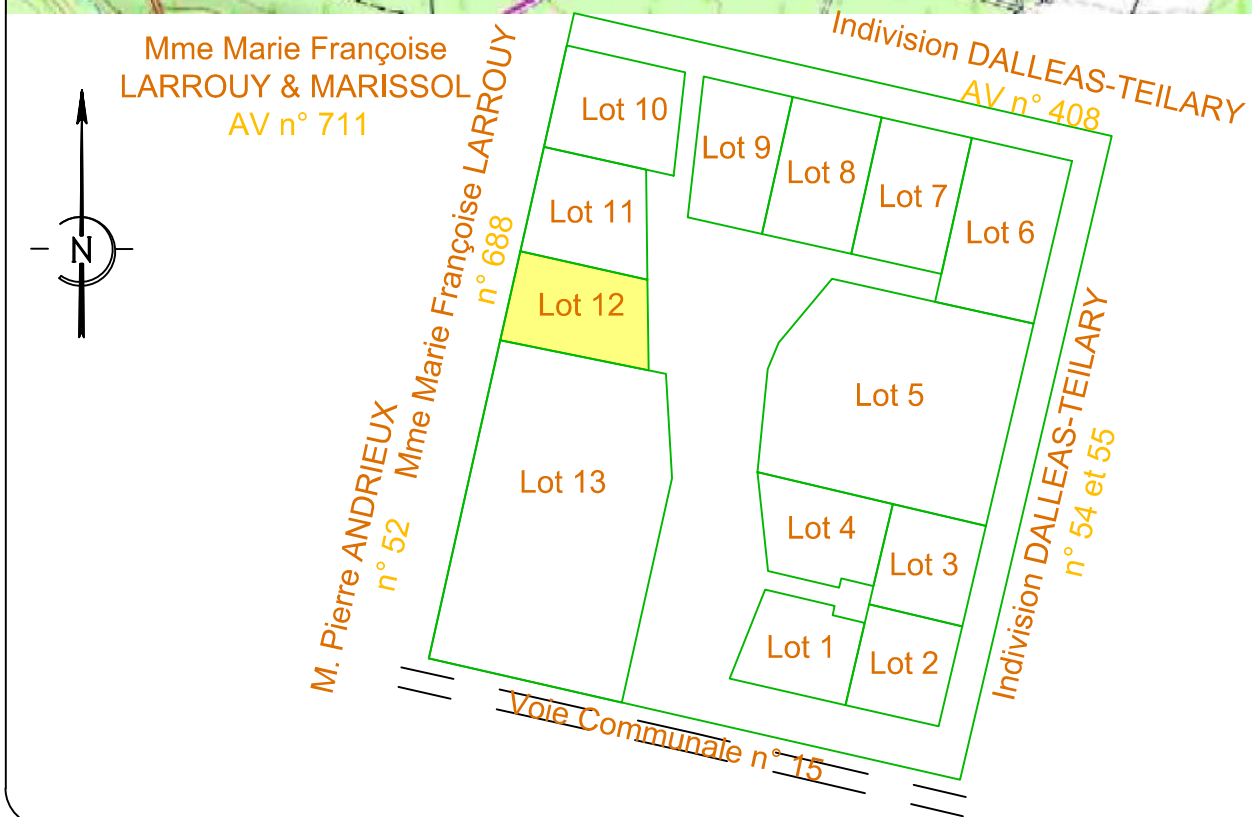


PLANS DE SITUATION

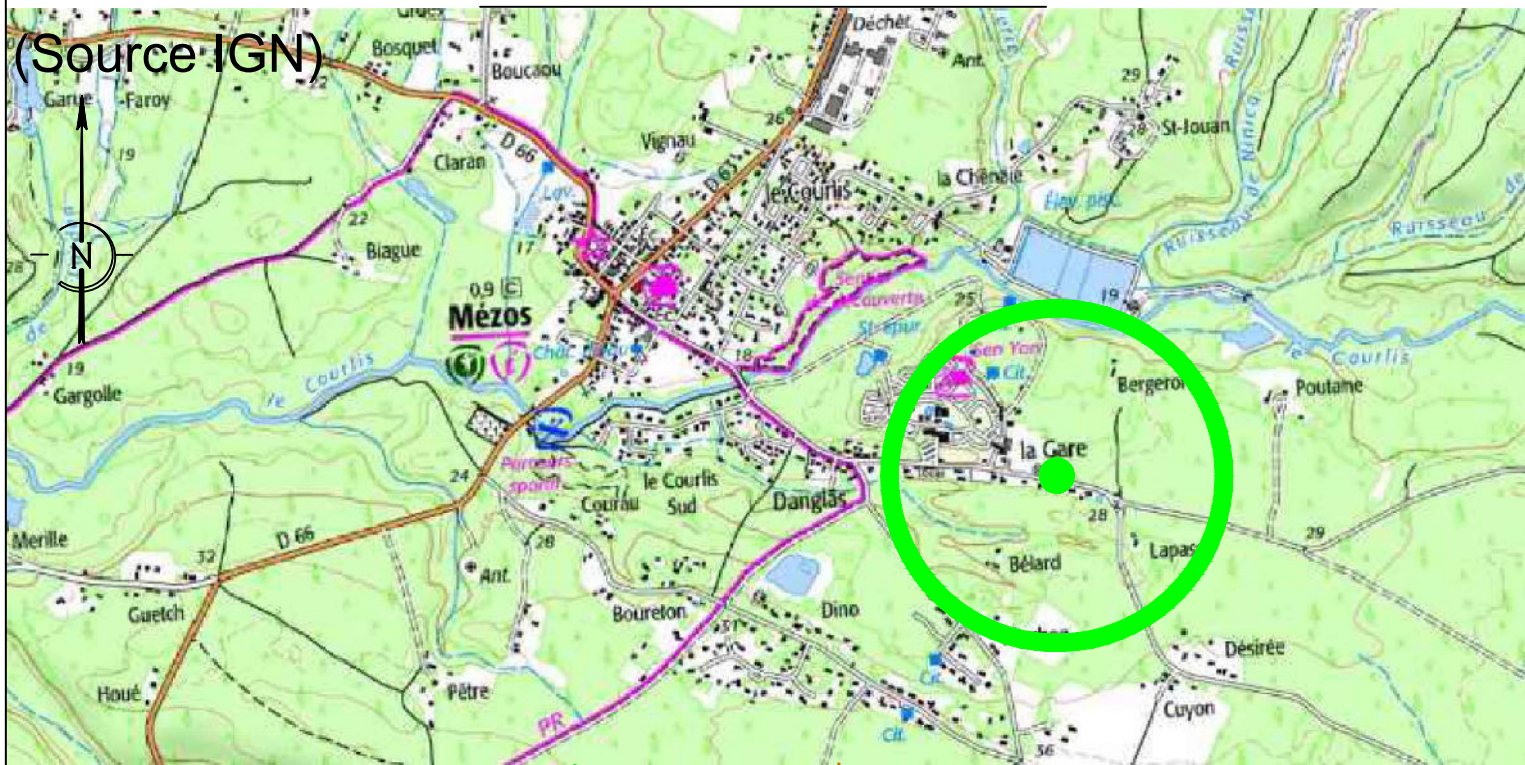

La planimétrie est rattachée au système R.G.F.93 C.C.44 et l'altimétrie au système N.G.F.

Commune de MEZOS

Lotissement LES GENÊTS
LOT 12

Réf: 25162
Date: 10 avril 2025
Modification:

S.A.R.L. DUNE
Géomètres Experts Foncier Associés
BUREAU DE MEZOS: RD 66 - "Boucaou" - 40170 - MEZOS
Tél: 05-58-42-60-86 - E-mail: mezos@dune40.com

Lieu-dit: La Gare
Section: BD
Numéro: 754p


Contenance cadastrale: 5a67
Superficie arpentée: 567m²



REPRODUCTION RESERVEE

PLAN DE BORNAGE

Echelle: 1 / 200

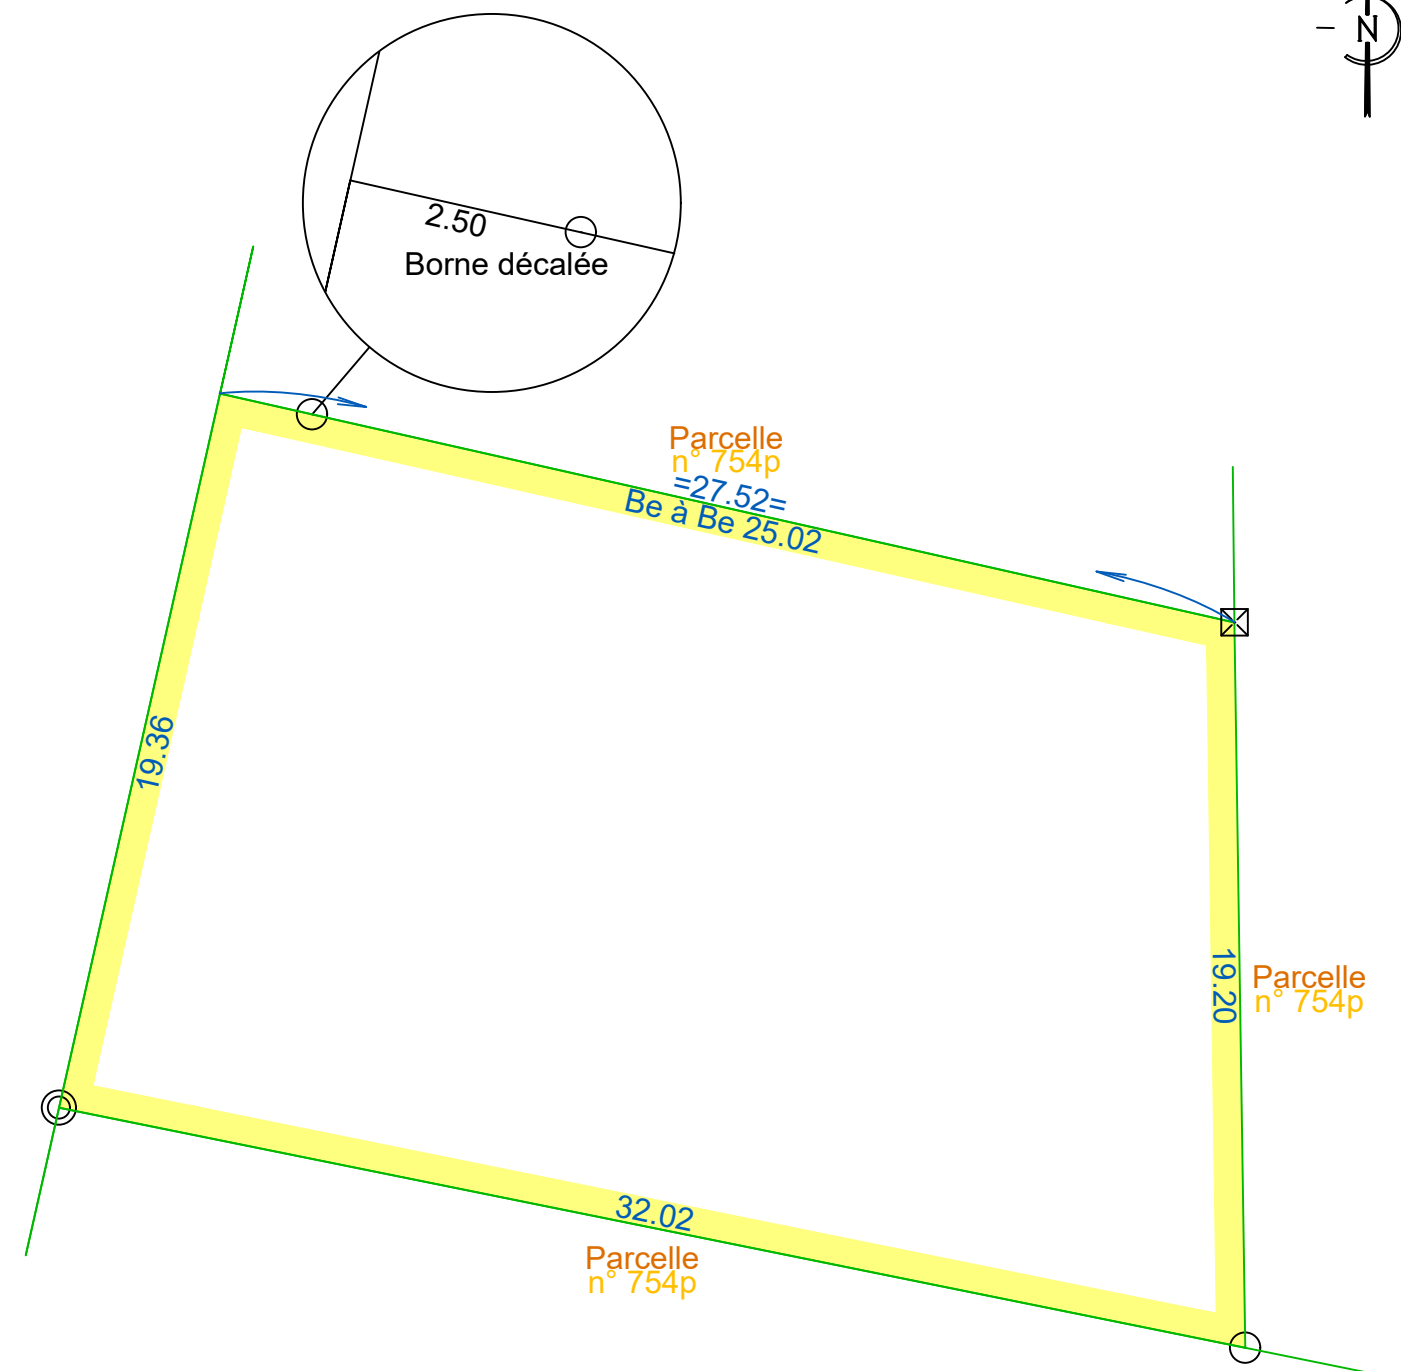

LEGENDE:

- ⊙ Borne ancienne
- Borne nouvelle
- ⊠ Marque de peinture