


# LOTISSEMENT "LES HAUTS DE DEYTELLES"

## PLAN DES TRAVAUX

ECHELLE : 1/1750

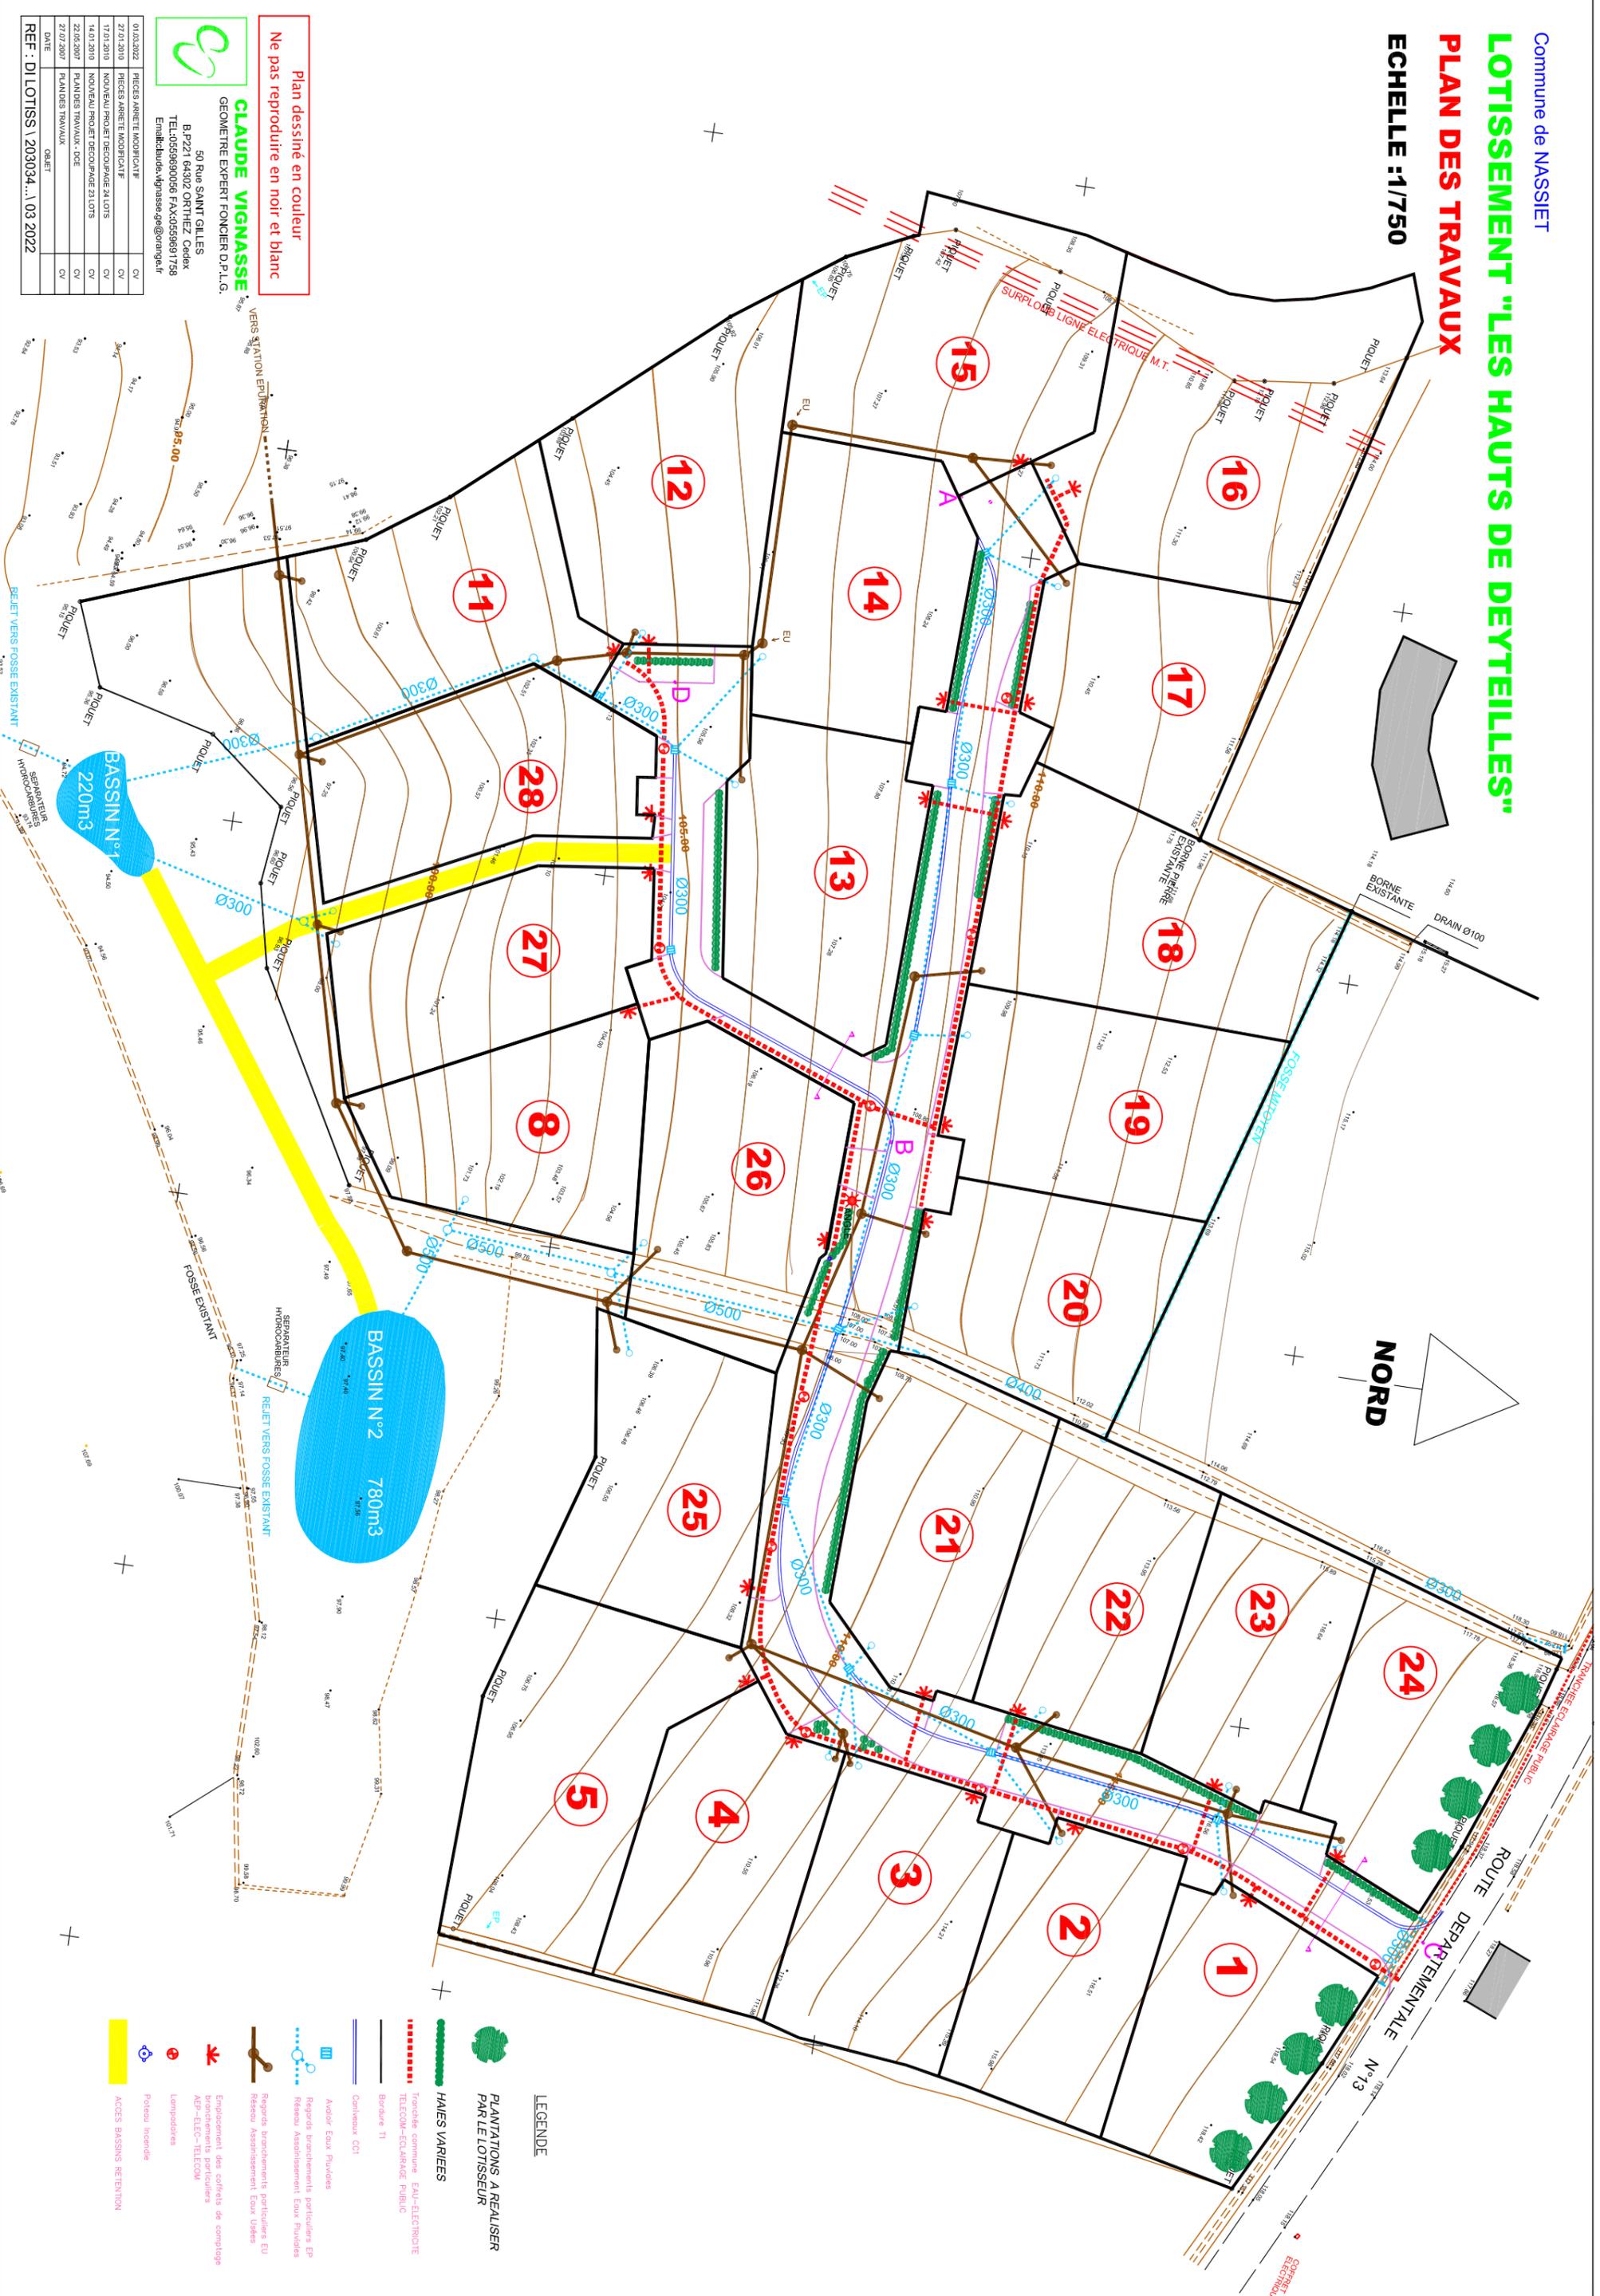

Plan dessiné en couleur  
Ne pas reproduire en noir et blanc

**CLAUDE VIGNASSE**  
GÉOMÈTRE EXPERT FONCIER D.P.L.G.  
50 Rue SAINT GILLES  
B.P.221 64302 ORTHEZ Cedex  
TEL:0559690056 FAX:0559691738  
Email:clauda.vignasse@orange.fr

01.03.2022	PIECES ARRÊTÉ MODIFICATIF	CV
27.07.2010	PIECES ARRÊTÉ MODIFICATIF	CV
17.01.2010	NOUVEAU PROJET REGOUPAGE 24 LOTS	CV
14.01.2010	NOUVEAU PROJET REGOUPAGE 23 LOTS	CV
22.05.2007	PLANS DES TRAVAUX - DEE	CV
27.07.2007	PLANS DES TRAVAUX	CV
DATE	OBJET	

REF : D1 LOTISS \ 203034... \ 03 2022

**LEGENDE**  
PLANTATIONS A REALISER PAR LE LOTISSEUR

- HAIES VARIEES
- Tronçade commune - EAU-ELECTRICITE
- TELECOM-ECLAIRAGE PUBLIC
- Bordure TI
- Continoux CCI
- Avoir Eau Puivides
- Regards branchements particuliers EP
- Réseau Assainissement Eau Puivides
- Regards branchements particuliers EU
- Réseau Assainissement Eau Usées
- Emplacement des coffrets de comptage branchements particuliers ABP-ELIC-TELECOM
- Lampadaires
- Poteau incendie
- ACCES BASSINS RETENTION