PLAN DE BORNAGE

Légende :

- Lot cédé : Superficie réelle = 891 m²
- Borne OGE nouvelle
- Borne OGE existante
- Périmètre du lotissement

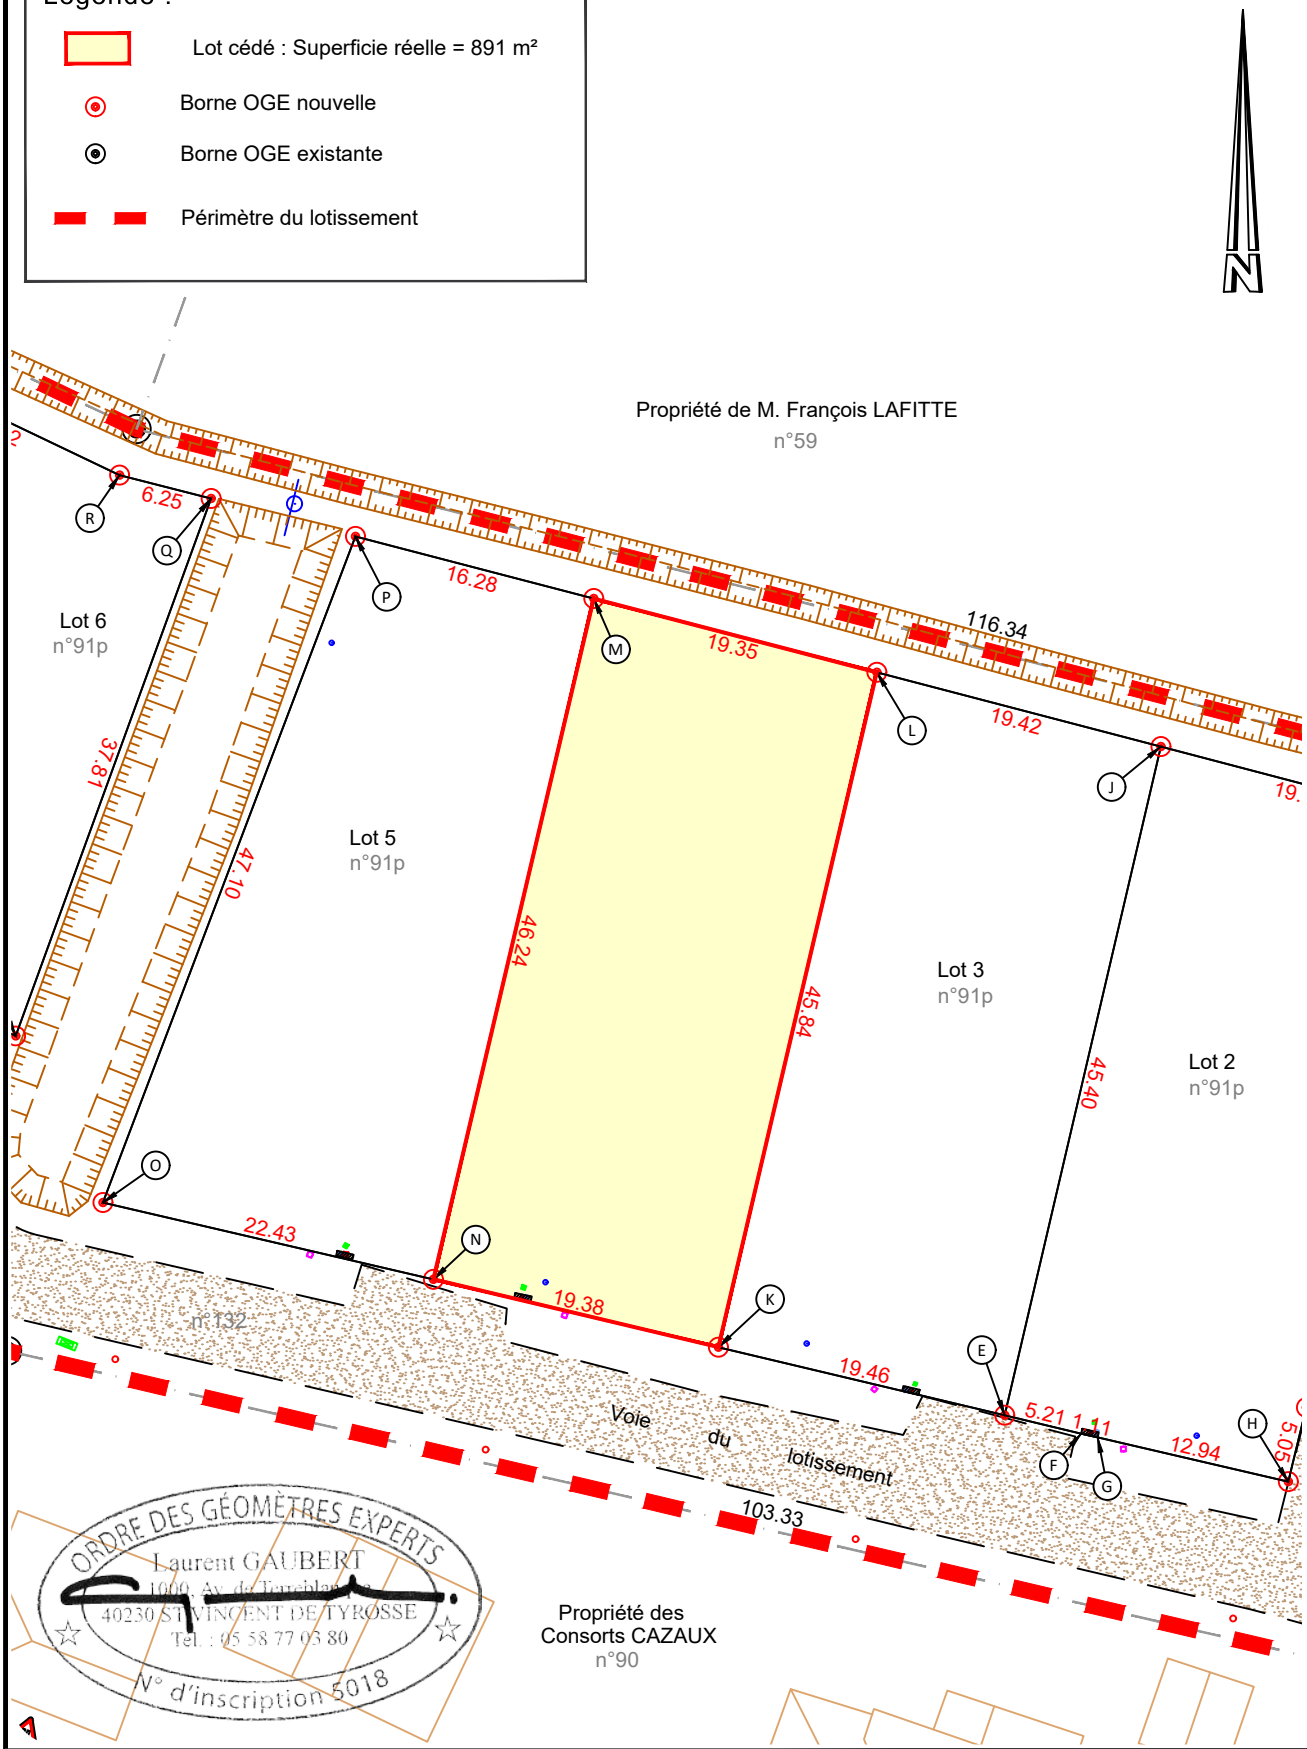

ORDRE DES GÉOMÈTRES EXPERTS
Laurent GAUBERT
1000 Av. de Terreblanque
40230 ST VINCENT DE TYROSSE
Tel. : 05 58 77 03 80
N° d'inscription 5018

syst. coord.
CC44

échelle
1/500

format
A4

indice du plan
v.01

Lotissement "Bellocq"

LOT n°4

40400 MEILHAN

Références cadastrales : ZC n°116

LAURENT GAUBERT ID

Signature numérique de LAURENT GAUBERT ID
DN : c=FR, o=ARGEO, 2.5.4.97=NTRFR-48177293700043, ou=0002 48177293700043, sn=GAUBERT, givenName=LAURENT, cn=LAURENT GAUBERT ID, serialNumber=I13716044
Date : 2021.07.01 11:21:44 +02'00'

Référence dossier : T16-0552

0 10 20m

02/05/2019

PREMIER PLAN

Agence de SAINT VINCENT DE TYROSSE
1000 Avenue de Terreblanque
Tel : 05 58 77 03 80
tyrosse@premierplan.eu
www.premierplan.eu

GÉOMÈTRE-EXPERT
CONSEILLER VALORISER GARANTIR