40465 - LALUQUE

LOTISSEMENT " L'OREE DES BOIS 2 "

Réalisé par LANDES FONCIER

LEGENDE

ASSAINISSEMENT
- Eaux usées
  - Canalisation à créer
  - Branchement particulier
- Eaux pluviales
  - Canalisation à créer
  - Branchement particulier
- bassin de rétention (position et dimensions approximatives)

EAU POTABLE
- Canalisation à créer
- Branchement particulier
- P.I. Poteau incendie
- Robinet vanne
- Purge

NOTA : Les branchements sont positionnés de façon figurative.
Ils correspondent au plan projet et non au plan d'exécution.
Position définitive à vérifier sur le terrain avant toute étude.

NOTA : Le plan est rattaché au système de projection Lambert 93 Zone CC44.
Le nivellement est rattaché au N.G.F. par le réseau TERIA.

NOTA : Les limites, les côtes périmétriques et les surfaces ne seront définitives qu'après bornage contradictoire avec les propriétaires riverains et établissement du document d'arpentage et ne pourra nullement servir à des implantations de bâtiments.

Référence : 20114
Date : Mai 2023
Modifications :

REPRODUCTION RESERVEE

PA8.2 - PLAN RESEAUX EU-EP-AEP

Echelle de 1/500

Superficie totale : 3ha.46a.07
Superficie privative : 2ha.16a.13
Section B Lieu-dit " Les Mines "
n° 680p, 682p et Ex D.P.
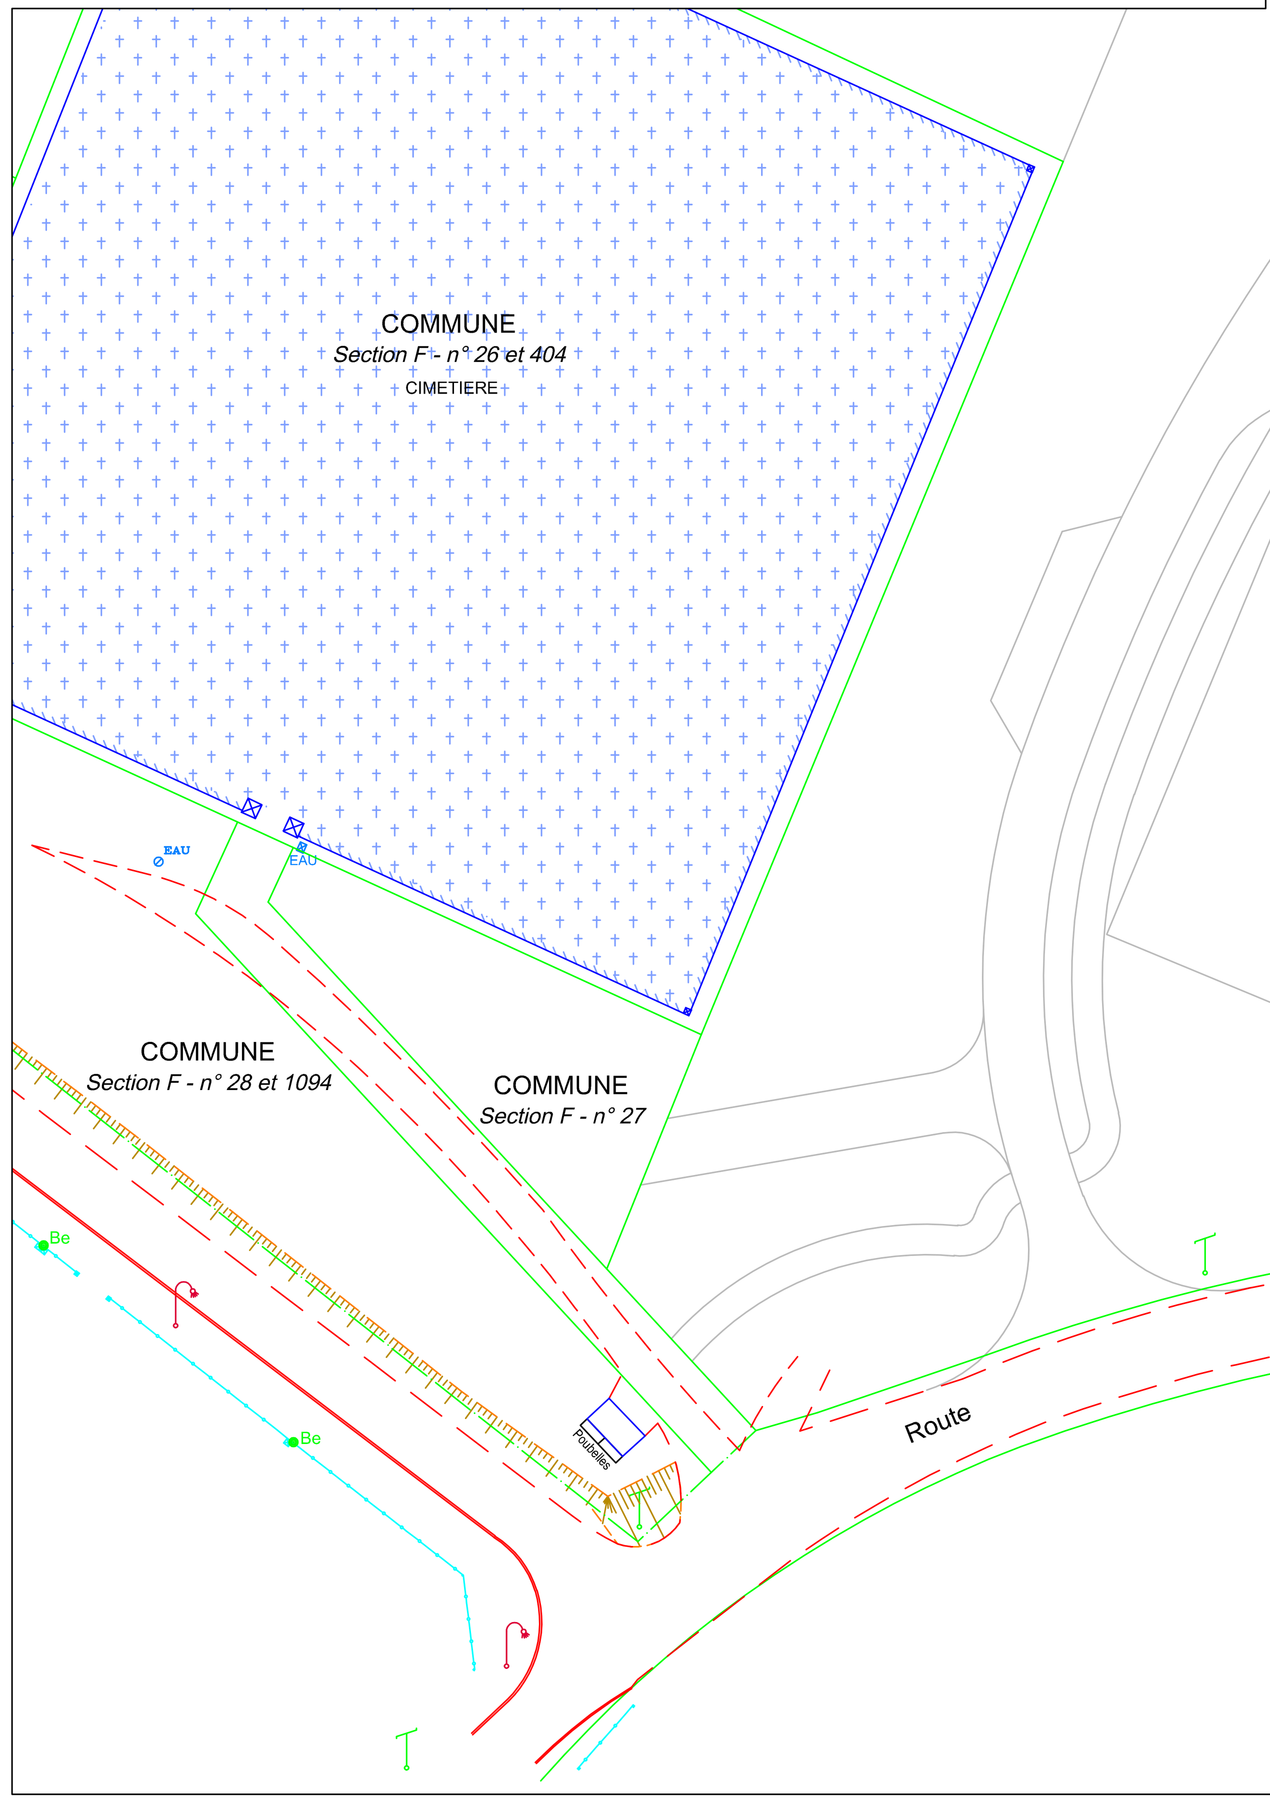
Dressé par la S.A.R.L. DUNE - Géomètres Experts Associés
Agence de Saint-Paul-lès-Dax : 16, rue du maréchal JOFFRE - 40990 SAINT-PAUL-LES-DAX
Tél : 05.58.91.63.22 Fax : 05.58.91.97.43 E-mail : saintpaul@dune40.com